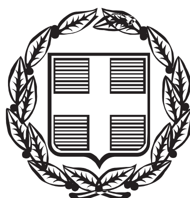


ΕΦΗΜΕΡΙΣ ΤΗΣ ΚΥΒΕΡΝΗΣΕΩΣ

ΤΗΣ ΕΛΛΗΝΙΚΗΣ ΔΗΜΟΚΡΑΤΙΑΣ

ΤΕΥΧΟΣ ΤΕΤΑΡΤΟ **Αρ. Φύλλου 310**

31 Μαΐου 2000

ΠΕΡΙΕΧΟΜΕΝΑ

ΑΠΟΦΑΣΕΙΣ

ΑΠΟΦΑΣΕΙΣ

Αριθ. 1015914/1858/Β0010 (1)

Επικύρωση έκθεσης καθορισμού ορίων αιγιαλού - παραλίας στη θέση «ΓΕΡΑΝΟΣ» Νήσου ΠΑΤΜΟΥ Νομ. Δωδ/σου.

Ο ΥΠΟΥΡΓΟΣ ΟΙΚΟΝΟΜΙΚΩΝ

Έχοντας υπόψη:

1. Τις διατάξεις του Ν.3200/55 "περί διοικητικής αποκεντρώσεως» όπως αυτές τροποποιήθηκαν και ισχύουν σήμερα με τα Ν.Δ.532/79, Β.Δ.704/70, Β.Δ.192/72, Π.Δ.347/86, Ν.2026/92 και Π.Δ.97/93.

2. Τις διατάξεις του ΚΔ 132/1929 "περί Κτηματολογικού Κανονισμού Δωδεκανήσου" που διατηρήθηκε σε ισχύ με το άρθρο 8 Ν. 510/1947.

3. Τις διατάξεις των άρθρων 1 μέχρι και 7 του Α.Ν. 2344/1940 "περί αιγιαλού και παραλίας όπως έχουν τροποποιηθεί και συμπληρωθεί μεταγενέστερα με τις διατάξεις:

α) του άρθρου 13 του Ν.1078/1980 και β) του άρθρου 23 του Ν.1337/1983.

4. Τις διατάξεις του Ν.Δ.439/70 "περί συμπληρώσεως των διατάξεων περί αιγιαλού".

5. Τις διατάξεις του άρθρου 20 Ν. 719/77 "περί τρόπου σύνταξης τοπογραφικών - υψομετρικών διαγραμμάτων από ιδιώτες μηχανικούς κλπ".

6. Τις διατάξεις του άρθρου 100 Π.Δ. 284/88 "περί συγκροτήσεως μεταξύ άλλων και της Επιτροπής καθορισμού ορίων αιγιαλού και θέσεων αμμοληψίας".

7. Το Δ3090/646/1976 έγγραφο του Υπουργείου Οικονομικών "περί του στη Δωδεκάνησο ορίου αιγιαλού" σε συνδυασμό με τις 325/71 και 203/71 γνωμοδοτήσεις του ΝΣΚ.

8. Την υπ' αριθμό 1078204/927/0006Α/6.8.1992 κοινή Υπουργική Απόφαση των Υπουργών Προεδρίας και Οικονομικών, με την οποία διατηρείται σε ισχύ η Επιτροπή καθορισμού ορίων αιγιαλού και θέσεων αμμοληψίας και συγκροτήθηκε με την 1034615/830/0006Α/12.3.1998 απόφασή μας.

9. Τις διατάξεις του άρθρου 19 παράγραφος 5 Α.Ν. 2344/95, του άρθρου 52 παράγραφος 6 Ν.2218/94, του άρθρου 4 παρ.7 του Ν.2240/94, δυνάμει των οποίων αρμοδιότητες του Υπουργείου Οικονομικών που είχαν μεταβιβασθεί στους Νομάρχες, ανήκουν στον Περ/κό Δ/ντή, σε συνδυασμό με αυτές του άρθρου 14 παρ.2 του Ν. 2399/96 με τις οποίες προβλέπεται η κατάργηση των θέσεων των Περιφερειακών Δ/ντών, οι αρμοδιότητες πλέον του οποίου περιήλθαν στον Γενικό Γραμματέα της Περιφέρειας και ασκούνται από τον Αναπληρωτή Περιφερειακό Διευθυντή.

10. Τις διατάξεις του τέταρτου εδαφίου της παρ. 2 του άρθρου 1 και της παρ.6 του ιδίου άρθρου του Ν.2503/97 "Διοίκηση, οργάνωση, στελέχωση της Περιφέρειας, ρύθμιση θεμάτων για την Τοπική Αυτοδιοίκηση και άλλες διατάξεις" (ΦΕΚ 107/Α), σύμφωνα με τις οποίες οι Περιφερειακές Υπηρεσίες του Υπουργείου Οικονομικών, που συγκροτούσαν την ενιαία οργανική μονάδα της Περιφέρειας, ούτε καταργήθηκαν, αλλά αποτελούν από 1.9.1997, Υπηρεσίες του Υπουργείου Οικονομικών.

11. Την 1087903/1481/0006Β/28.8.1997 απόφαση Υπουργού Οικονομικών "περί μεταβίβασης αρμοδιοτήτων του Υπουργού Οικονομικών στους Προϊσταμένους των Περιφερειακών Υπηρεσιών του Υπουργείου Οικονομικών πλην Γ.Λ.Κ. και Γ.Χ.Κ.".

12. Την από 13.5.1999 έκθεση της κατά το άρθρο 100 του Π.Δ.284/88 αρμόδιας Επιτροπής καθορισμού ορίων αιγιαλού και παραλίας για τον καθορισμό ορίων αιγιαλού, στην θέση "ΓΕΡΑΝΟΣ" Νήσου ΠΑΤΜΟΥ επισπεύδοντος ΓΡΥΛΛΗ ΕΜΜΑΝΟΥΗΛ, ΠΑΝΑΓΙΩΤΑΚΗ ΝΙΚΟΛΑΟΥ, ΠΑΝΑΓΙΩΤΑΚΗ ΙΑΚΩΒΟΥ, ΓΑΥΓΙΕΡΑΚΗ ΜΑΡΚΟΥ.

13. Το από ΙΑΝΟΥΑΡΙΟ 1999 τοπογραφικό-υψομετρικό διάγραμμα, κλίμακας 1:500 αποτελούμενο από μία πινακίδα, που συντάχθηκε από τον Αγρονόμο Τοπογράφο Μηχανικό ΣΕΡΕΤΗ ΣΤΥΛΙΑΝΟ στο οποίο εμφανίζεται η θέση

"ΓΕΡΑΝΟΣ" Νήσου ΠΑΤΜΟΥ και το οποίο θεωρήθηκε ως προς την ακρίβεια της αποτύπωσης στις 11.6.1999 από τον Προϊστάμενο Πολεοδομικού Γραφείου Καλύμνου.

14. Στο Τοπογραφικό αυτό χαράχθηκε με κόκκινη συνεχόμενη πολυφωνική γραμμή η οριογραμμή του αιγιαλού με στοιχεία 1,2,3,4,......... 12,13,14.

15. Το με αριθμό Φ. 544.5/832/99/Σ. 1624/9.11.1999 έγγραφο του Γενικού Επιτελείου Ναυτικού, με το οποίο συμφωνεί με τα καθορισθέντα από την Επιτροπή όρια,αποφασίζουμε:

Επικυρώνουμε την από 13.5.1999 έκθεση της κατά το άρθρο 100 του Π.Δ.284/88 αρμοδίας Επιτροπής περί χάραξης των ορίων αιγιαλού στη θέση "ΓΕΡΑΝΟΣ" Νήσου ΠΑΤΜΟΥ, καθώς επίσης και το από ΙΑΝΟΥΑΡΙΟ του 1999, σχετικό με την χάραξη, τοπογραφικό-υψομετρικό διάγραμμα, κλίμακας 1:500 σε μία πινακίδα, το οποίο συντάχθηκε από τον Αγρονόμο Τοπογράφο Μηχανικό ΣΕΡΕΤΗ ΣΤΥΛΙΑΝΟ και το οποίο θεωρήθηκε ως προς την ακρίβεια της αποτύπωσης στις 11.6.1999 από τον Προϊστάμενο του Πολεοδομικού Γραφείου Καλύμνου Νομού Δωδεκανήσου.

Στο τοπογραφικό αυτό διάγραμμα, χαράχθηκε από την εν λόγω Επιτροπή, όπως πιο πάνω αναφέρεται, η οριογραμμή του αιγιαλού με κόκκινη συνεχόμενη πολυγωνική γραμμή με στοιχεία (1,2,3,4,.......12,13,14), με εξάρτηση των κορυφών αυτής που έχουν εξαρτηθεί από συντεταγμένες του κρατικού τριγωνομετρικού δικτύου, όπως αυτές εμφανίζονται στον σχετικό πίνακα επί του τοπογραφικού-υψομετρκού διαγράμματος, κλίμακας 1:500 που συντάχθηκε από τον Αγρονόμο Τοπογράφο Μηχανικό ΣΕΡΕΤΗ ΣΤΥΛΙΑΝΟ στο ίδιο τοπογραφικό διάγραμμα.

Οριογραμμή παραλίας δεν χαράχθηκε διότι το όριο του αιγιαλού τέμνει τα προς την θάλασσα όρια των ιδιοκτησιών, σύμφωνα με τις διατάξεις του άρθρου 3 ΚΔ 132/1929.

Ο καθορισμός αυτός γίνεται για πρώτη φορά στην συγκεκριμένη περιοχή και προς εξυπηρέτηση των σκοπών των διατάξεων του άρθρου 1 ΝΔ 439/70 σε συνδυασμό με τις οδηγίες του Υπουργείου Οικονομικών ως η Δ. 3090/646/1976 διαταγή του.

Η παρούσα απόφαση μαζί με την έκθεση και το τοπογραφικό διάγραμμα να δημοσιευθούν στην Εφημερίδα ταης Κυβερνήσεως.

Αθήνα, 21 Απριλίου 2000

Ο Γενικός Γραμματέας
ΧΑΡΗΣ ΑΛΑΜΑΝΟΣ

ΕΚΘΕΣΗ ΕΠΙΤΡΟΠΗΣ ΟΡΙΩΝ ΑΓΙΑΛΟΥ

Κοινή Υπουργική Απόφαση των Υπουργών Προεδρίας και Οικονομικών 0208/181/26-2-82.

Για τον καθορισμό των ορίων Αιγιαλού στη θέση "Γερανός" της Νήσου ΠΑΤΜΟΥ.

Η επιτροπή καθορισμού των ορίων Αιγιαλού - Παραλίας που αποτελείται από τους:

1. Χρονοπούλου Ευφροσύνη, Αναπλ. Προϊσταμένη ΔΟΥ Λέρου.

2. Ανθ/χο Λ.Σ. ΚΛΙΑΚΑ Νικόλαο.

3. Νικόλαο Ζερβό, Προϊστάμενο Πολεοδομικού Γραφείου Καλύμνου συγκροτηθείσα δυνάμει της 0208/181/26-2-82 (ΦΕΚ 214 τ.Β) κοινής Υπουργικής απόφασης των Υπουργών Προεδρίας και Οικονομικών, καθώς και της 1041002/938/30-3-99 Απόφασης Γενικού Δ/ντή Δημόσιας Περιουσίας και Εθνικών κληροδοτημάτων "Περί συστάσεως επιτροπής, των ορίων του Αιγιαλού" συνήλθε σήμερα την 13.5.1999 στο κατάστημα της Δ.Ο.Υ. Λέρου

Και αφού έλαβε υπόψη της:

α) Το τοπογραφικό - υψομετρικό διάγραμμα της περιοχής, το οποίο υπέβαλαν οι επισπεύδοντες (Εμμ. Γρύλλης, Μαρ. Γαμπιεράκης, Νικ. και Ιακ. Παναγιωτάκης) με αρ. Πρωτ. 594/1.3.99 κλίμακας 1:500, συνταχθέν από τον Αγρονόμο και Τοπογράφο Μηχανικό Στυλιανό Κ. Σερέτη τον Φεβρουάριο του 1999.

β) ότι το ανωτέρω τοπογραφικό ελέχθηκε από τον Αγρονόμο και Τοπογράφο Μηχανικό και Προϊστάμενο του Πολεοδομικού Γραφείου Καλύμνου την 11.5.99.

γ) τα προκύψαντα στοιχεία κατά την αυτοψία που έγινε σης 13.5.1999, κατά την οποία επαληθεύθηκε και από την επιτροπή εν τω πεδίω η ακρίβεια του τοπογραφικού διαγράμματος κατά τα οποία στοιχεία η χαραχθείσα οριογραμμή του Αιγιαλού τεκμηριώθηκε επί των φυσικών και τεχνητών ιχνών που υπάρχουν σήμερα,

δ) τις διατάξεις του Α.Ν. 1540/1938, όπως τροποποιήθηκαν και τις διατάξεις του Α.Ν. 2344/1940 "Περί Αιγιαλού και Παραλίας" που ισχύουν για τον Νομό Δωδεκανήσου, σε συνδυασμό με την διάταξη της παραγράφου 9 του άρθρου 3 του Κανονιστικού Κυβερνητικού Διαγράμματος με αριθμό 132/1929 των τότε Ιταλικών Αρχών Κατοχής "Περί Κτηματολογικού κανονισμού των Νήσων Αιγαίου", το οποίο έχει εφαρμογή βάσει της παραγράφου 2 του άρθρου 8 του Ν. 519/1947.

ε) ότι η υπόψη περιοχή βρίσκεται εκτός των ορίων του οικισμού της Νήσου Πάτμου,

στ) ότι σύμφωνα με τις παραπάνω διατάξεις, ο καθορισμός των ορίων του Αιγιαλού και της Παραλίας, γίνεται επί τοπογραφικού και υψομετρικού διαγράμματος, χαρασσομένης πάνω σ' αυτό ερυθράς γραμμής για την οριογραμμή του Αιγιαλού, ο οποίος είναι χερσαία ζώνη που βρέχεται από τις μέγιστες πλην συνήθεις αναβάσεις των κυμάτων, προσαυξανόμενη με λωρίδα γης πλάτους 12 μ. κλπ,

ζ) ότι ο καθορισμός των ορίων του Αιγιαλού και της Παραλίας ενεργείται για πρώτη φορά στη θέση αυτή, δεν έχει καθορισθεί Αιγιαλός και Παραλία ούτε στην παράπλευρη περιοχή.

η) το με αριθμό Φ. 187.2/54/74 από 6.2.74 έγγραφο του Γενικού Επιτελείου Ναυτικού, κλάδος Α/2ον Ν. Γ/4β με το οποίο παρέχονταν οδηγίες σχετικά με τη χάραξη των οριογραμμών, αποφασίζει:

Καθορίζει επί του συνημμένου από τον Φεβρουάριο 1999 τοπογραφικού διαγράμματος, όπως τούτο ελέχθηκε από 13.5.1999:

Ι) με κόκκινη συνεχή πολυγωνική γραμμή την οριογραμμή του Αιγιαλού, δηλαδή τη χερσαία ζώνη που βρέχεται από τις μέγιστες πλην συνήθεις αναβάσεις των κυμάτων, προσαυξημένη με λωρίδα γης πλάτους 12 μ. σύμφωνα με το με αριθμό 132/1929 Κυβερνητικό Διάταγμα των τότε Ιταλικών αρχών κατοχής που εξακολουθεί να ισχύει για την Δωδεκάνησο.

ΙΙ) επειδή η οριογραμμή του Αιγιαλού τέμνει τα προς τη θάλασσα όρια των ιδιοκτησιών, δεν χαράσσεται οριογραμμή Παραλίας, σύμφωνα με τον ισχύοντα κτηματολογικό κανονισμό των τότε Ιταλικών αρχών κατοχής.

Η χαραχθείσα οριογραμμή του Αιγιαλού έχει συντεταγμένες κορυφών στο κρατικό δίκτυο, (Ε.Γ.Σ.Α '87) όπως φαίνονται στον παρακάτω πίνακα:

α/α	X	Y	α/α	X	Y
1	730428,41	4135065,80	8	730597,65	4135322,61
2	730451,01	4135095,49	9	730637,80	4135324,14
3	730474,35	4135122,29	10	730679,99	4135326,29
4	730506,15	4135187,64	11	730734,18	4135304,72
5	730520,31	4135212,28	12	730754,12	4135278,75
6	730540,11	4135253,13	13	730767,30	4135249,12
7	730577,15	4135310,62	14	730774,50	4135200,27

Τα εμφαινόμενα στο ανωτέρω τοπογραφικό διάγραμμα σταθερά σημεία (Π) και οι στάσεις (Σ) έχουν εξ' άλλου τις εξής συντεταγμένες:


α/α	X	Y	α/α	X	Y
Π1	730527,55	4135235,72	Π8	730701,32	4135315,10
Π2	730544,13	4135264,92	Π9	730724,73	4135312,20
Π3	730568,51	4135294,96	Π10	730757,62	4135290,20
Π4	730573,98	4135328,07	Π11	730743,73	4135272,58
Π5	730607,76	4135336,45	Π12	730744,46	4135253,11
Π6	730664,27	4135344,61	Π13	730758,78	4135223,53
Π7	730700,44	4135335,74	Σ1	730746,28	4135248,17
Σ2	730601,11	4135310,73			

Από τον συνδυασμό των στοιχείων των ανωτέρων πινάκων μπορεί να εξαχθούν αναλυτικά και οι σχετικές αποστάσεις - εξαρτήσεις των κορυφών του Αιγιαλού από τα σταθερά σημεία από τη σχέση:

$S=(\Delta X^2+\Delta Y^2)^{1/2}$

Κάλυμνος, 13 Μαΐου 1999

Ο Πρόεδρος	Τα Μέλη
ΕΥΦΡΟΣΥΝΗ ΧΡΟΝΟΠΟΥΛΟΥ	ΝΙΚΟΛΑΟΣ ΚΛΙΑΚΑΣ
	ΝΙΚΟΛΑΟΣ ΖΕΡΒΟΣ

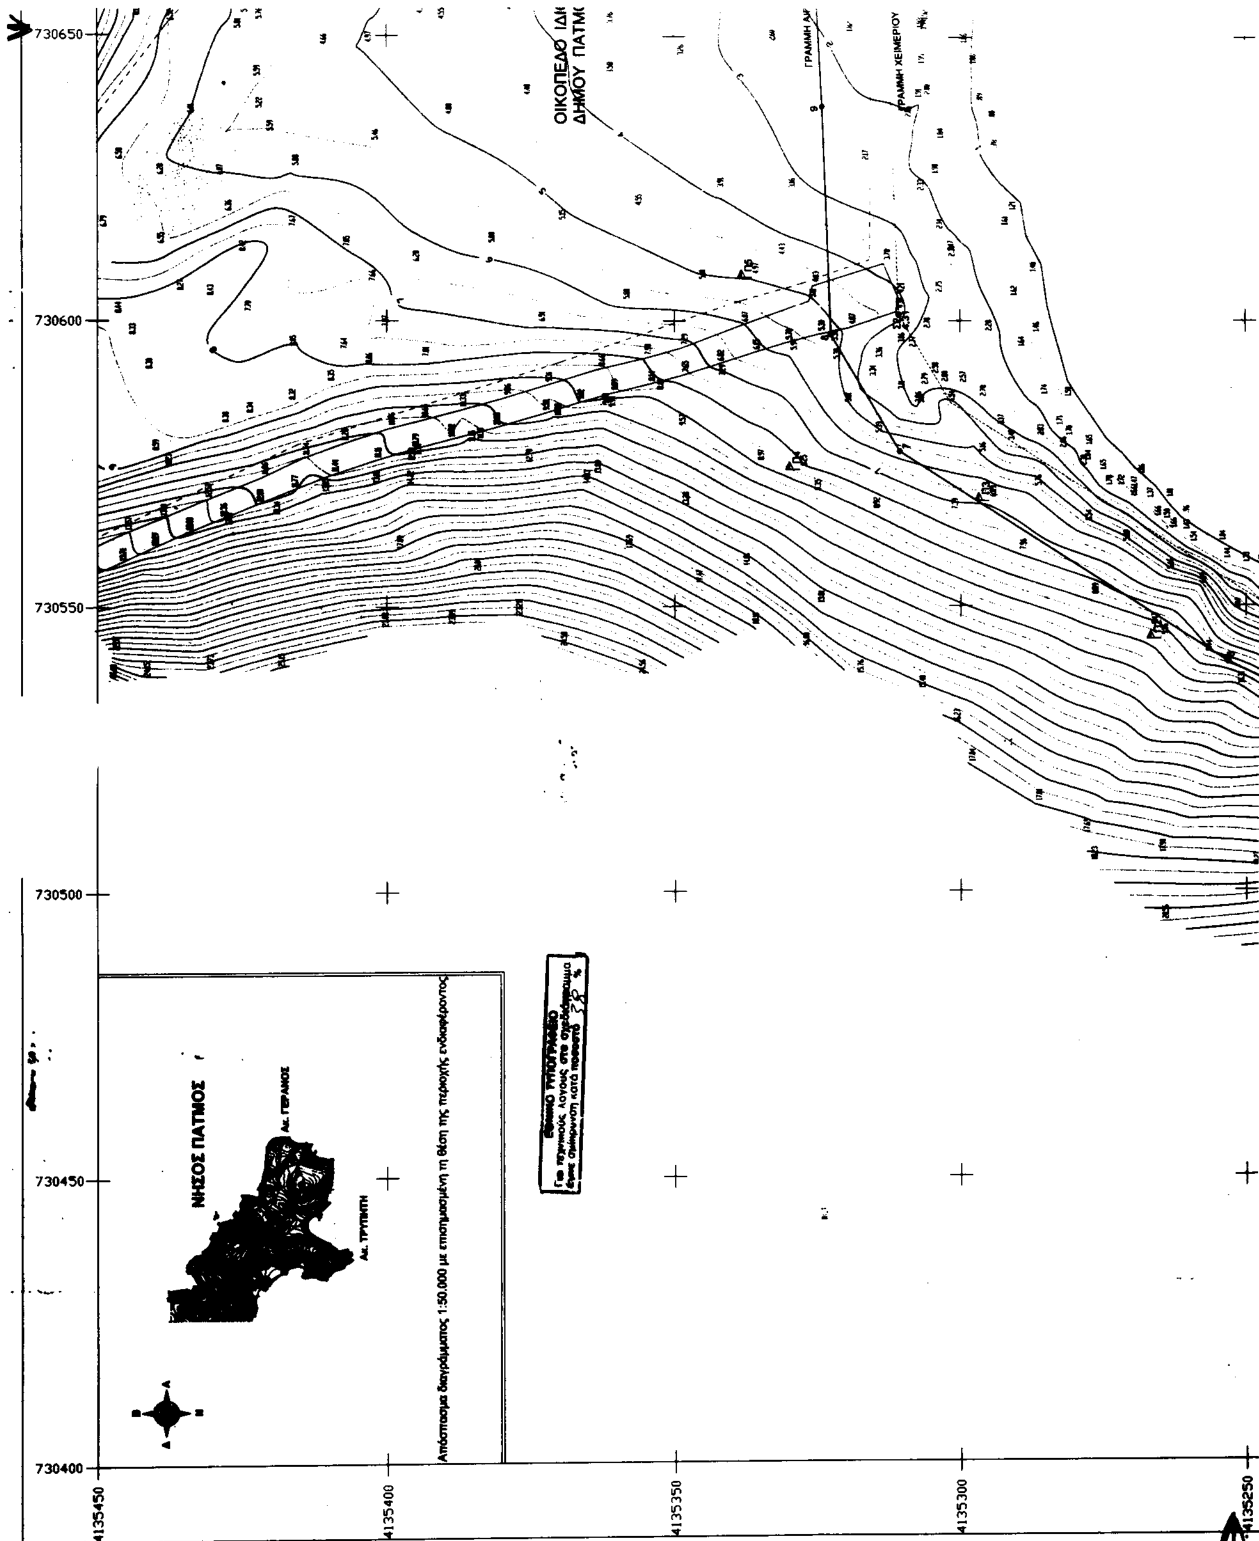

730650
730600
730550
730500
730450
730400
4135450
4135400
4135350
4135300
4135250
ΓΡΑΜΜΗ ΧΕΙΜΕΡΙΟΥ
ΝΗΣΟΣ ΠΑΤΜΟΣ
Ακ. ΓΕΡΑΝΟΣ
Ακ. ΤΡΥΠΗΤΗ
Απόσπασμα διαγράμματος 1:50.000 με επισημασμένη τη θέση της περιοχής ενδιαφέροντος

ΥΠΟΜΝΗΜΑ
ΕΠΙΤΡΟΠΗΣ ΚΑΘΟΡΙΣΜΟΥ ΟΡΙΩΝ ΑΙΓΙΑΛΟΥ - ΠΑΡΑΛΙΑΣ

1) Το τοπογραφικό αυτό συνοδεύει την από 13/5/1999 έκθεση της επιτροπής.
2) Οριογραμμή Αιγιαλού 1, 2, 3, 4, ...12, 13, 14.
3) Δεν διαπιστώθηκε διάβρωση της ακτής στη θέση αυτή.
4) Δεν έχει γίνει καθορισμός ορίων Αιγιαλού στην θέση αυτή παλαιότερα.
5) Ο Αιγιαλός βρίσκεται εκτός ορίων των οικισμών της Νήσου Πάτμου.
6) Επειδή η ορογραμμή του Αιγιαλού φθάνει μέχρι των ορίων των ιδιοκτησιών ή τις τέμνει, δεν χαράσσεται οριογραμμή Παραλίας σύμφωνα με τον ισχύοντα κτηματολογικό κανονισμό των τότε Ιταλικών αρχών κατοχής.
7) Το τοπογραφικό διάγραμμα έχει συνταχθεί από τον ιδιώτη Αγρονόμο και Τοπογράφο Μηχανικό Σερέτη Στυλιανό και ελέγχθηκε από το Πολεοδομικό Γραφείο Καλύμνου.

Κάλυμνος 13/5/1999

Ο ΠΡΟΕΔΡΟΣ

Η Αναπλ. Προϊσταμένη ΔΟΥ Λέρου
Χρυσοβαλάντου Σαρρούλη (ΔΕ'Β)

ΤΑ ΜΕΛΗ

Καλαρής Νικόλαος

Αγρ. & Τοπογρ. Μηχανικός

ΕΛΕΧΘΗΚΕ ΩΣ ΠΡΟΣ ΤΗΝ ΟΡΘΟΤΗΤΑ ΤΗΣ ΑΠΟΤΥΠΩΣΕΩΣ ΚΑΙ ΤΩΝ ΠΡΟΣ ΤΗΝ ΘΑΛΑΣΣΑ ΟΡΙΩΝ ΤΩΝ ΙΔΙΟΚΤΗΣΙΩΝ.

Αγρ. & Τοπογρ. Μηχανικός

Ρόδος

ΔΙΕΥΘΥΝΤΗΣ

Συντεταγμένες Κορυφών γραμμής Αιγιαλού στο σύστημα Ε.Γ.Σ.Α '87 :
1 X=730428.41 Y=4135086.80
2 X=730451.01 Y=4135095.40
3 X=730474.35 Y=4135122.29
4 X=730508.15 Y=4135187.64
5 X=730520.31 Y=4135212.29
6 X=730540.11 Y=4135263.13
7 X=730577.15 Y=4135310.62
8 X=730597.65 Y=4135322.61
9 X=730637.60 Y=4135324.14
10 X=730679.98 Y=4135326.29
11 X=730734.18 Y=4135304.72
12 X=730754.12 Y=4135278.75
13 X=730767.30 Y=4135240.12
14 X=730774.50 Y=4135200.27


Συντεταγμένες Τριγωνομετρικών που χρησιμοποιήθηκαν των Στάσεων καθώς και των Σταθερών σημείων (Π) που δημιουργήθηκαν για την εξασφάλιση των κορυφών γραμμών Χειμερίου Κύματος και Αιγιαλού, στο Ε.Γ.Σ.Α '87
Τ11 X = 730606.32 Y = 4135873.08 Z = 99.92
Τ13 X = 728288.07 Y = 4137421.59 Z = 228.46
Σ1 X = 730746.28 Y = 4135240.17 Z = 9.65
Σ2 X = 730801.11 Y = 4135310.73 Z = 4.30
Π1 X = 730527.55 Y = 4135236.72
Π2 X = 730544.13 Y = 4135284.92
Π3 X = 730588.61 Y = 4135284.86
Π4 X = 730673.98 Y = 4135328.07
Π5 X = 730607.78 Y = 4135338.45
Π6 X = 730684.27 Y = 4135344.61
Π7 X = 730700.44 Y = 4135335.74
Π8 X = 730701.32 Y = 4135315.10
Π9 X = 730724.73 Y = 4135312.20
Π10 X = 730757.62 Y = 4135280.20
Π11 X = 730743.73 Y = 4135272.98
Π12 X = 730744.48 Y = 4135258.11
Π13 X = 730798.78 Y = 4135223.63


Β
Δ
Α
Ν

730650
730700
730750
730800
4135450
4135400
4135350
4135300
4135250

ΠΕΔΟ ΙΔΙΟΚΤΗΣΙΑΣ
Υ ΠΑΤΜΟΥ

ΓΡΑΜΜΗ ΑΙΓΙΑΛΟΥ
ΜΗ ΧΕΙΜΕΡΙΟΥ

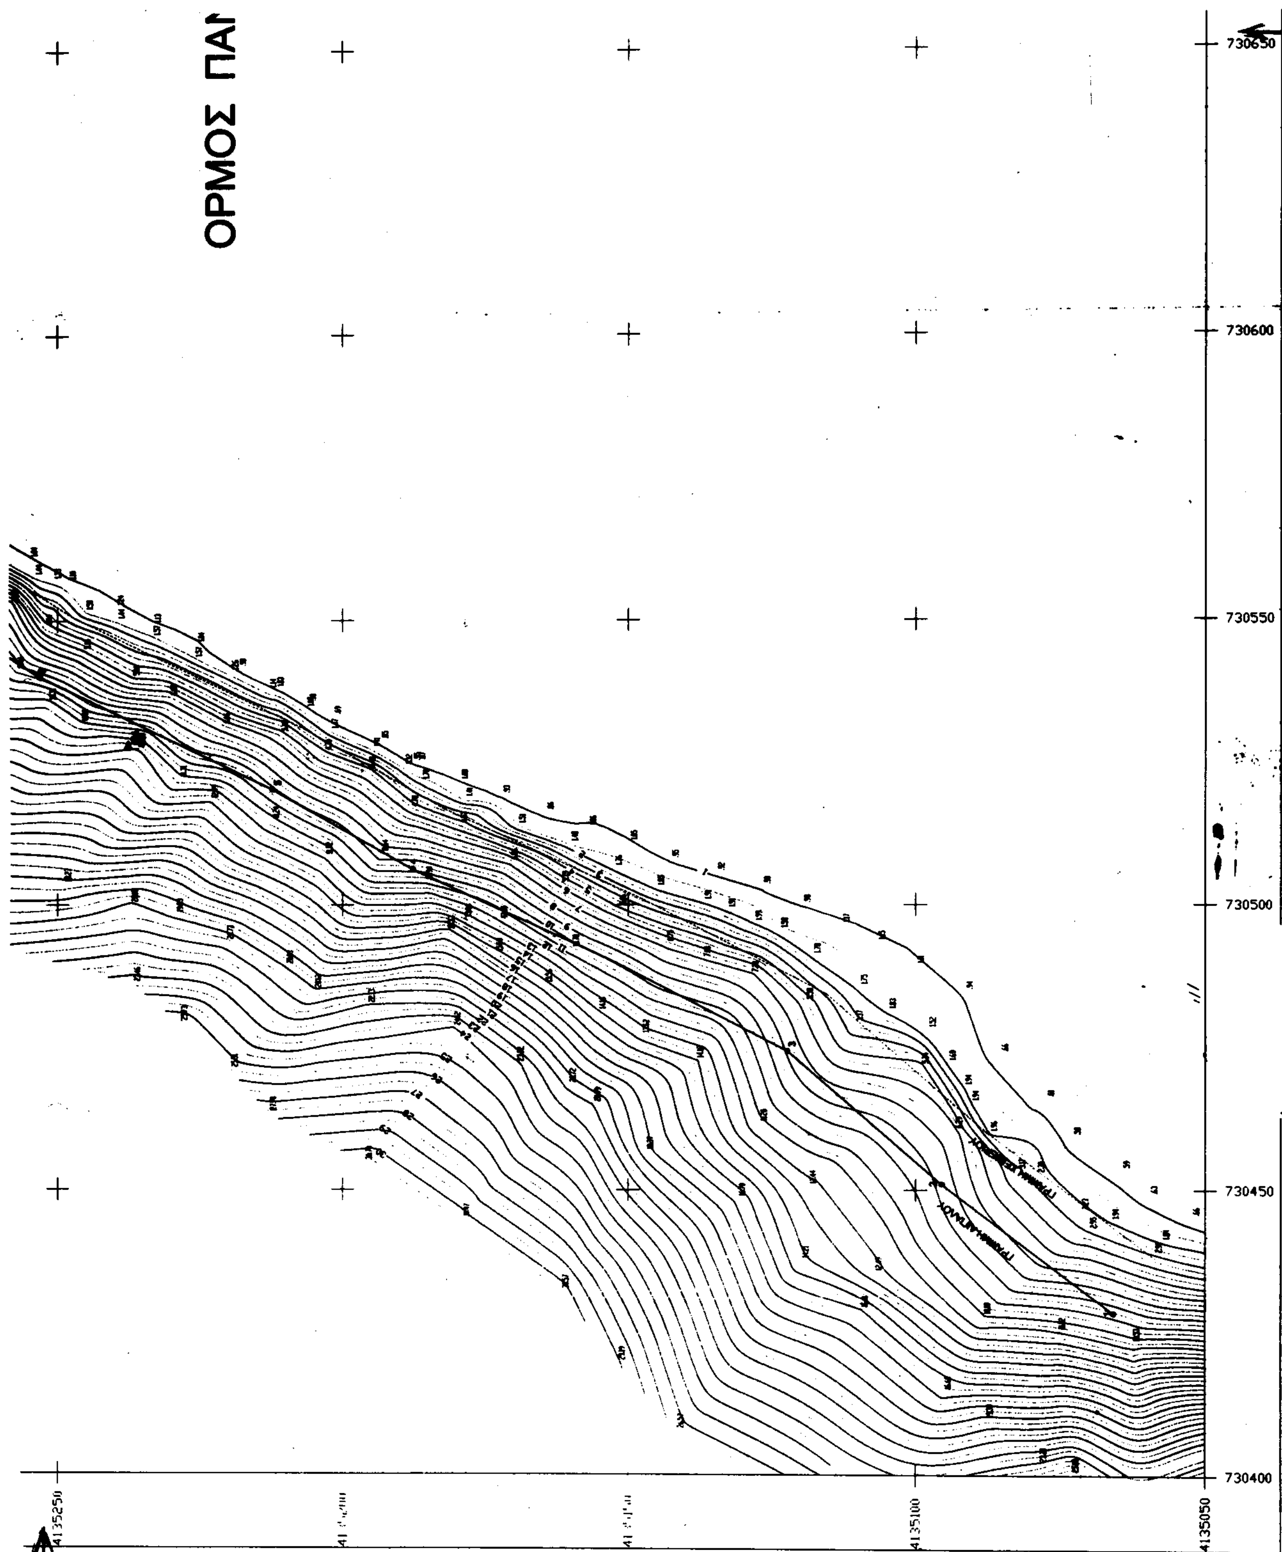
ΟΡΜΟΣ ΠΑ
730650
730600
730550
730500
730450
730400
4135250
4135100
4135050

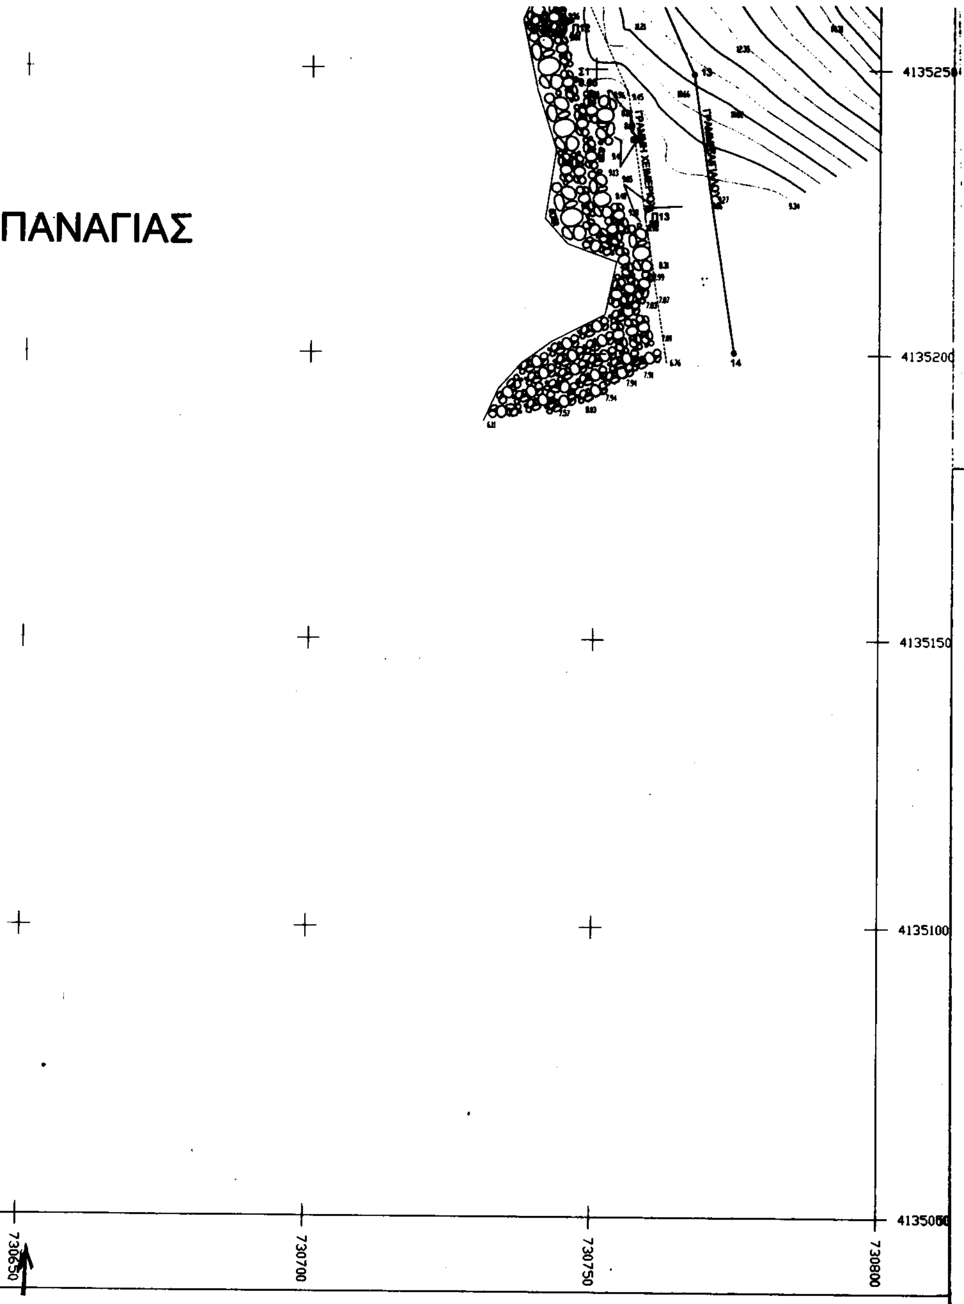
ΠΑΝΑΓΙΑΣ
ΓΡΑΜΜΗ ΑΙΓΙΑΛΟΥ
ΓΡΑΜΜΗ ΧΕΙΜΕΡΙΟΥ
Γ13
14
4135250
4135200
4135150
4135100
4135050
730650
730700
730750
730800
Γραμμή Αιγιαλού
Γραμμή Χειμερίου Κύματος
Όριο Ιδιοκτησίας
Ακτογραμμή
Κύρια Ισοϋψής Καμπύλη
Δευτερεύουσα Ισοϋψής Καμπύλη
Βράχια
Ισοδιάσταση ανά 0.5 m
Σ1 Αρ. Στάσης
Υψόμετρο Στάσης
Σταθερό Σημείο
ΣΕΡΕΤΗΣ Κ. ΣΤΥΛΙΑΝΟΣ
ΑΓΡΟΝΟΜΟΣ & ΤΟΠΟΓΡΑΦΟΣ
ΜΗΧΑΝΙΚΟΣ Ε.Μ.Π.
ΕΡΓΟΔΟΤΗΣ : ΓΡΥΛΛΗΣ ΕΜΜΑΝΟΥΗΛ
ΠΑΝΑΓΙΩΤΑΚΗΣ ΝΙΚΟΛΑΟΣ
ΠΑΝΑΓΙΩΤΑΚΗΣ ΙΑΚΩΒΟΣ
ΓΑΥΓΙΕΡΑΚΗΣ ΜΑΡΚΟΣ
ΠΕΡΙΓΡΑΦΗ ΕΡΓΟΥ : ΤΟΠΟΓΡΑΦΙΚΗ ΑΠΟΤΥΠΩΣΗ
ΓΙΑ ΚΑΘΟΡΙΣΜΟ ΑΙΓΙΑΛΟΥ-ΠΑΡΑΛΙΑΣ
ΘΕΣΗ ΕΡΓΟΥ :
"ΓΕΡΑΝΟΣ ΠΑΤΜΟΥ"
ΕΜΒΑΔΟΝ
ΠΑΡΑΤΗΡΗΣΕΙΣ :
ΑΡΙΘΜΟΣ ΣΧΕΔΙΟΥ
Τ.1
ΤΙΤΛΟΣ ΣΧΕΔΙΟΥ
ΤΟΠΟΓΡΑΦΙΚΟ ΔΙΑΓΡΑΜΜΑ
ΚΛΙΜΑΚΑ
1 : 500
ΧΡΟΝΟΣ ΜΕΛΕΤΗΣ
ΙΑΝΟΥΑΡΙΟΣ 1999
ΑΡΙΘΜΟΣ ΜΕΛΕΤΗΣ
ΣΕΡΕΤΗΣ ΚΩΝ. ΣΤΥΛΙΑΝΟΣ
ΔΙΠΛ. ΤΟΠΟΓΡΑΦΟΣ - ΜΗΧΑΝΙΚΟΣ
ΕΘΝΙΚΟΥ ΜΕΤΣΟΒΙΟΥ ΠΟΛΥΤΕΧΝΕΙΟΥ
77524

Αριθ. 1202 (2)

Κήρυξη αναδασωτέας έκτασης εμβαδού 3472,32 τ.μ. στη Δασική θέση «Τοπικό» Δημ. Δ/τος Νικήτης Δήμου Σιθωνίας Ν. Χαλκιδικής.

Ο ΓΕΝΙΚΟΣ ΓΡΑΜΜΑΤΕΑΣ
ΠΕΡΙΦΕΡΕΙΑΣ ΚΕΝΤΡΙΚΗΣ ΜΑΚΕΔΟΝΙΑΣ

Έχοντας υπόψη :

1. Τις Διατάξεις του άρθρου 117 παρ. 3 του Συντάγματος της χώρας

2. Τις Διατάξεις του Ν. 998/79 "Περί Προστασίας Δασών" κ.λ.π. και ειδικότερα:

I. Του Άρθρου 41 παρ. 1

II. Του άρθρου 38

3. Τις Διαταγές Του Υπουργείου Γεωργίας

I. 160417/1180/8-8-80

II. 182447/3049/24-9-80

4. Την με Αριθμό 1434/14.4.2000 Πρόταση του Δασαρχείου Πολυγύρου.

5. Τις διατάξεις του άρθρου 1 παρ. 2 του Ν. 2503/97 "Μεταβίβαση αρμοδιοτήτων στον Γενικό Γραμματέα Περιφερείας".

6. Την με αριθμό 4065/99 Απόφαση Γενικού Γραμματέα Περιφερείας Κεντρικής Μακεδονίας "Κατανομή αρμοδιοτήτων στους προϊσταμένους των Δασικών Υπηρεσιών", αποφασίζουμε:

Κηρύσσουμε αναδασωτέα έκταση εμβαδού τριών χιλιάδων τετρακοσίων εβδομήντα δύο και τριάντα δύο τετρ. μέτρων (3472,32 τ.μ.) στη δασική θέση Τοπικό Δημ. Δ/τος Νικήτης Δήμου Σιθωνίας Ν. Χαλκιδικής, με σκοπό την προστασία και την αναδάσωση με φυσική αναγέννηση που καταστράφηκε ολοσχερώς από εκχέρσωση τον μήνα Μάϊο ως Δεκέμβριο του έτους 1995.

Η έκταση αυτή προσδιορίζεται από τα στοιχεία: ΑΒΓΔΕΖ.....ΚΛΜ......ΟΑ και συνορεύει

Βόρεια: Δημόσια δασική έκταση

Νότια: Δημόσια δασική έκταση

Ανατολικά: Φερόμενη ιδιοκτησία ιδίου και αγροτικό δρόμο


Δυτικά: Δημόσια δασική έκταση


όπως φαίνεται στο συνημμένο διάγραμμα που αποτελεί αναπόσπαστο μέρος της απόφασης αυτής.

Η απόφαση αυτή να δημοσιευτεί στην Εφημεοίδα της Κυβερνήσεως.

Πολύγυρος, 17 Απριλίου 2000

Με εντολή Γενικού Γραμματέα Περιφέρειας
Ο Διευθυντής Δασών
ΓΕΩΡΓΙΟΣ ΓΚΙΟΥΜΟΥΣΙΔΗΣ

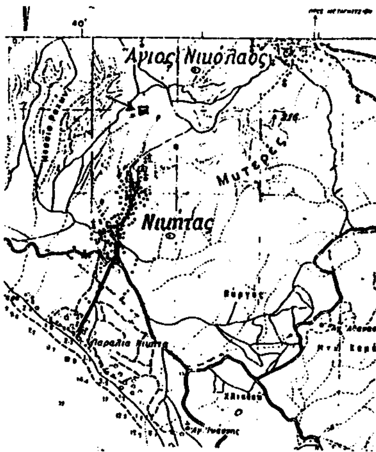

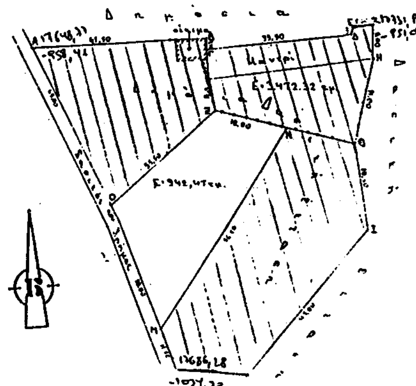

ΚΛΙΜΑΚΑ: 1:50.000

ΚΛΙΜΑΚΑ: 1:1.000

ΑΠΟΣΠΑΣΜΑ ΧΑΡΤΗ

Περιοχής Νικήτης στο οποίο φαίνεται η δασική έκταση συνολικού εμβαδού Ε=3472.32 τ.μ.

Δασική θέση: «Τοπικό»
Γεωγρ. μήκος: 23° 40'40''
Γεωγρ. πλάτος: 40° 14'30''

ΕΘΝΙΚΟ ΤΥΠΟΓΡΑΦΕΙΟ
Για τεχνικούς λόγους στο σχεδιάγραμμα έγινε σμίκρυνση κατά ποσοστό 78 %

ΥΠΟΜΝΗΜΑ

Δασική έκταση που εκχερσώθηκε παράνομα

Επαρχιακό οδικό δίκτυο

Ρέμα

Πολύγυρος 14/4/2000
ΘΕΩΡΗΘΗΚΕ
Ο Συντάξας Δασολόγος

Παπαδόπουλος Σταύρος

Ο Δ/ντής Δασών

Γεώργιος Γκιουμουσίδης

Ο Δασάρχης Πολυγύρου

Βασίλειος Καλφόπουλος
Δασολόγος Α'

ΑΠΟ ΤΟ ΕΘΝΙΚΟ ΤΥΠΟΓΡΑΦΕΙΟ